供給管路図（詳細）

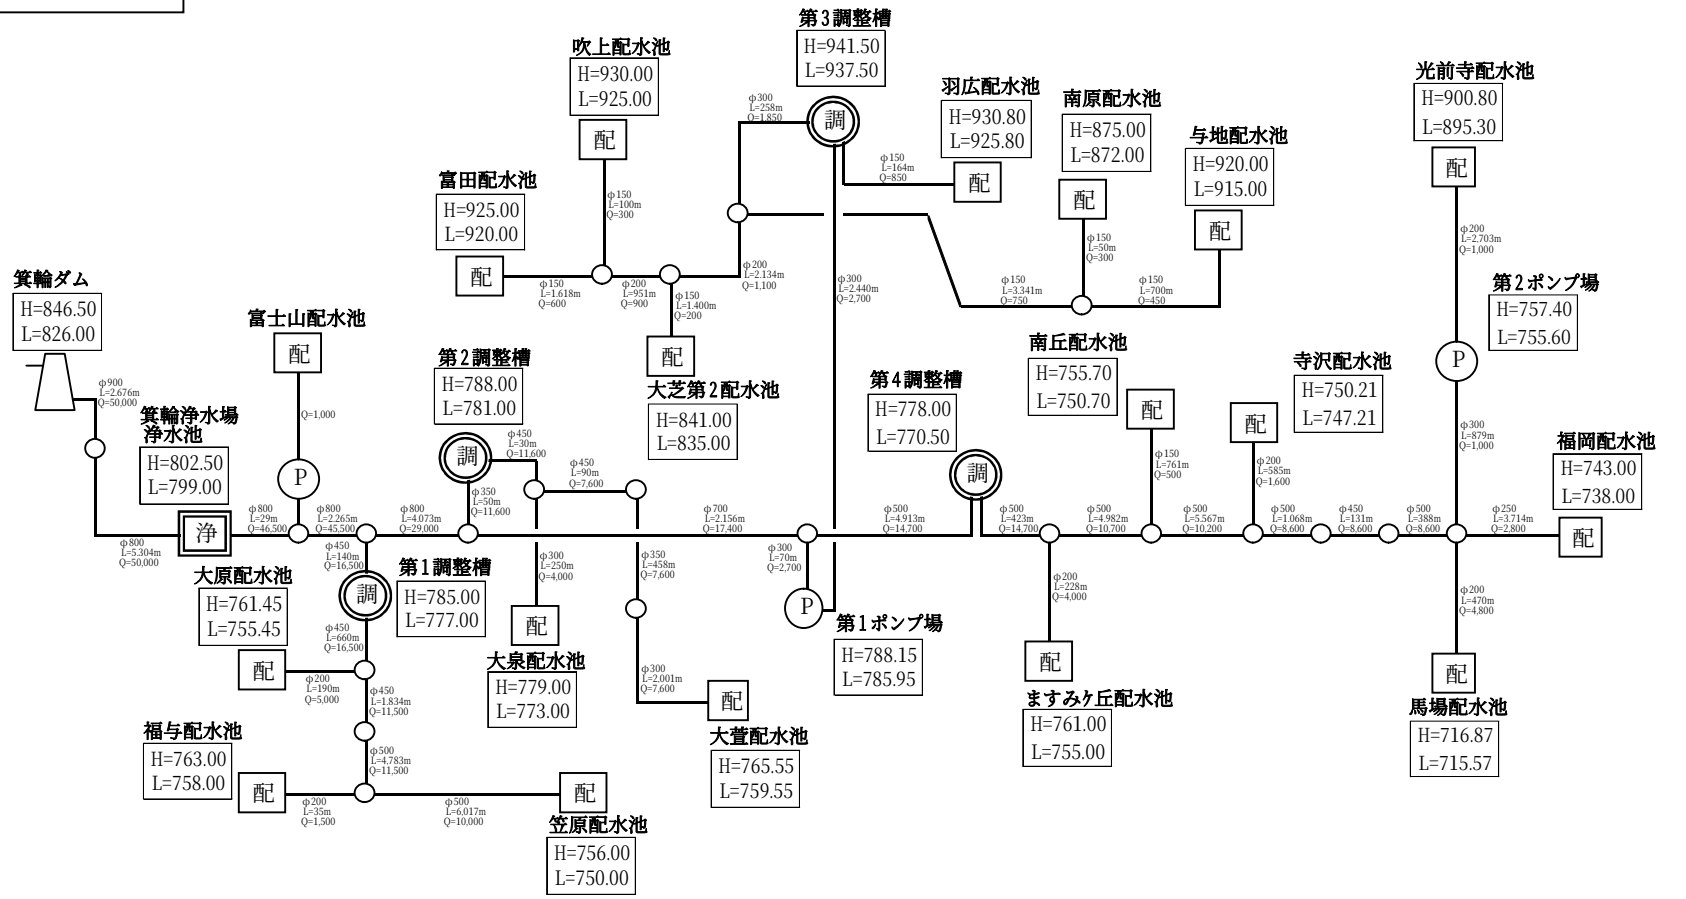
第3調整槽
H=941.50
L=937.50
吹上配水池
H=930.00
L=925.00
羽広配水池
H=930.80
L=925.80
南原配水池
H=875.00
L=872.00
与地配水池
H=920.00
L=915.00
光前寺配水池
H=900.80
L=895.30
富田配水池
H=925.00
L=920.00
箕輪ダム
H=846.50
L=826.00
富士山配水池
第2調整槽
H=788.00
L=781.00
大芝第2配水池
H=841.00
L=835.00
第4調整槽
H=778.00
L=770.50
南丘配水池
H=755.70
L=750.70
寺沢配水池
H=750.21
L=747.21
第2ポンプ場
H=757.40
L=755.60
福岡配水池
H=743.00
L=738.00
箕輪浄水場
浄水池
H=802.50
L=799.00
大原配水池
H=761.45
L=755.45
第1調整槽
H=785.00
L=777.00
大泉配水池
H=779.00
L=773.00
第1ポンプ場
H=788.15
L=785.95
大萱配水池
H=765.55
L=759.55
ますみヶ丘配水池
H=761.00
L=755.00
馬場配水池
H=716.87
L=715.57
福与配水池
H=763.00
L=758.00
笠原配水池
H=756.00
L=750.00
ダム
ポンプ場
浄水場
配水池
調整槽
ポイント